


Öffentliche Plätze in Wuppertal

Der Carnaper Platz

Im Jahr 2019 wurde der Carnaper Platz komplett saniert und zu einem großen und modernen Parkplatz umgebaut. Seit April 2020 wurde der Platz von der WSW gepachtet, steht Veranstaltern mit einem stimmigen Konzept jedoch weiterhin zur Verfügung.

Der Platz liegt zentral im Stadtteil Barmen und in unmittelbarer Nähe zum WSW Verwaltungsgebäude zwischen der Bromberger Straße und der Carnaper Straße.

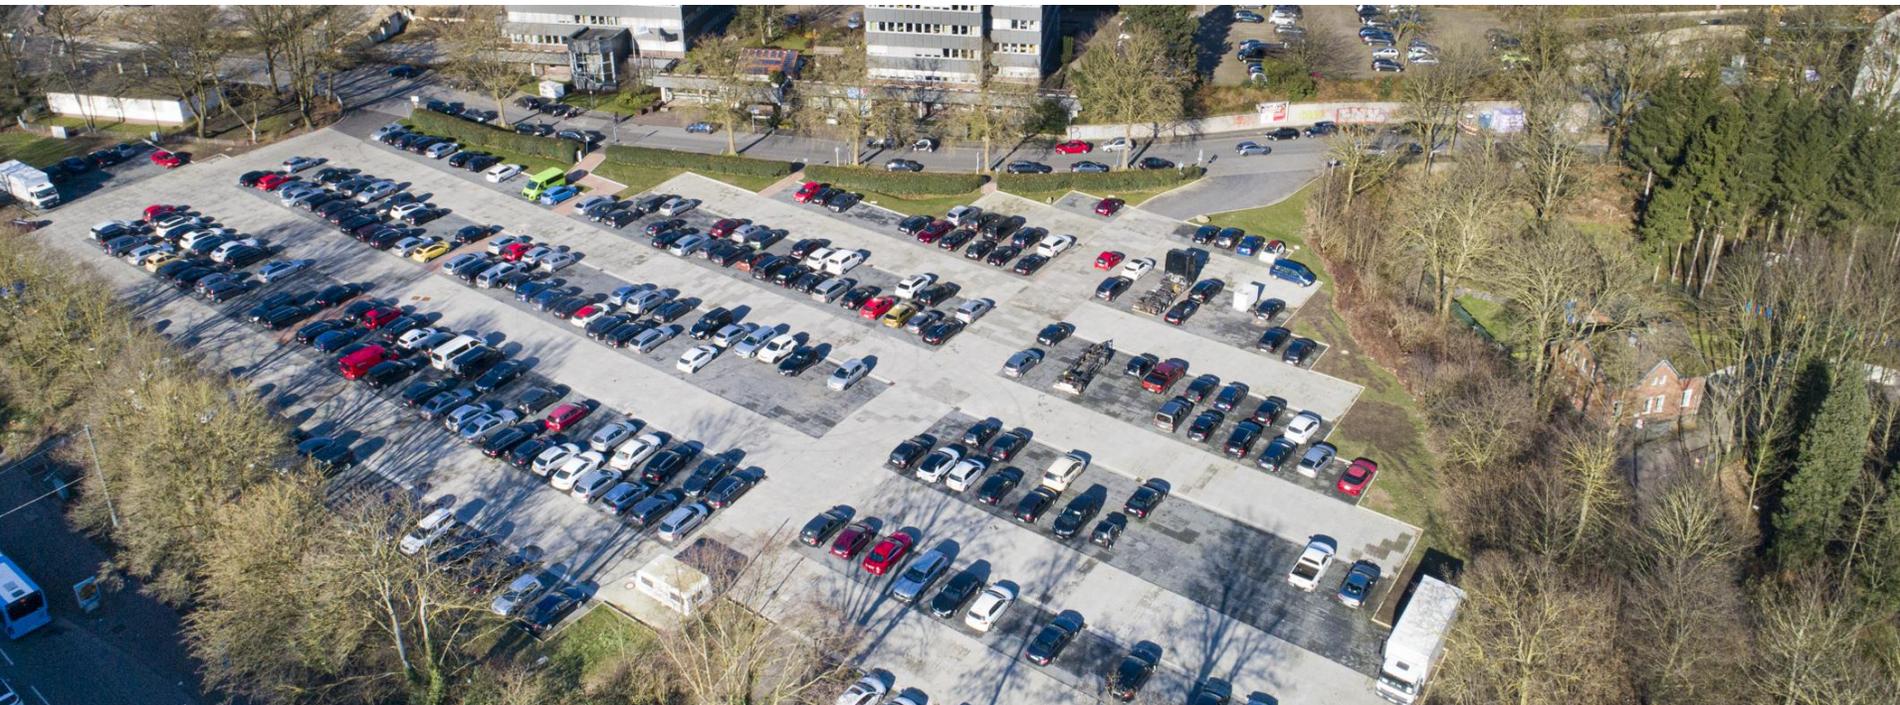

Fläche: ~ 10.480 m²

Maße: 160x74 Meter

Max. Personenanzahl:
25.000 – 30.000 Pax

Max. Traglast:
7,5 Tonnen

Starkstrom vor Ort

Wasser- und
Abwasserzugänge vor Ort

Der Carnaper Platz ist gut an den ÖPNV angebunden

Buslinien


Direkt am Platz halten mehr als acht Buslinien der WSW.


Schwebebahn

Von der Schwebebahn Station Alter Markt ist der Platz in 15 Gehminuten erreichbar.

Bahnhof

Vom Bahnhof Barmen erreichen die Besucher den Platz in 20 Gehminuten.

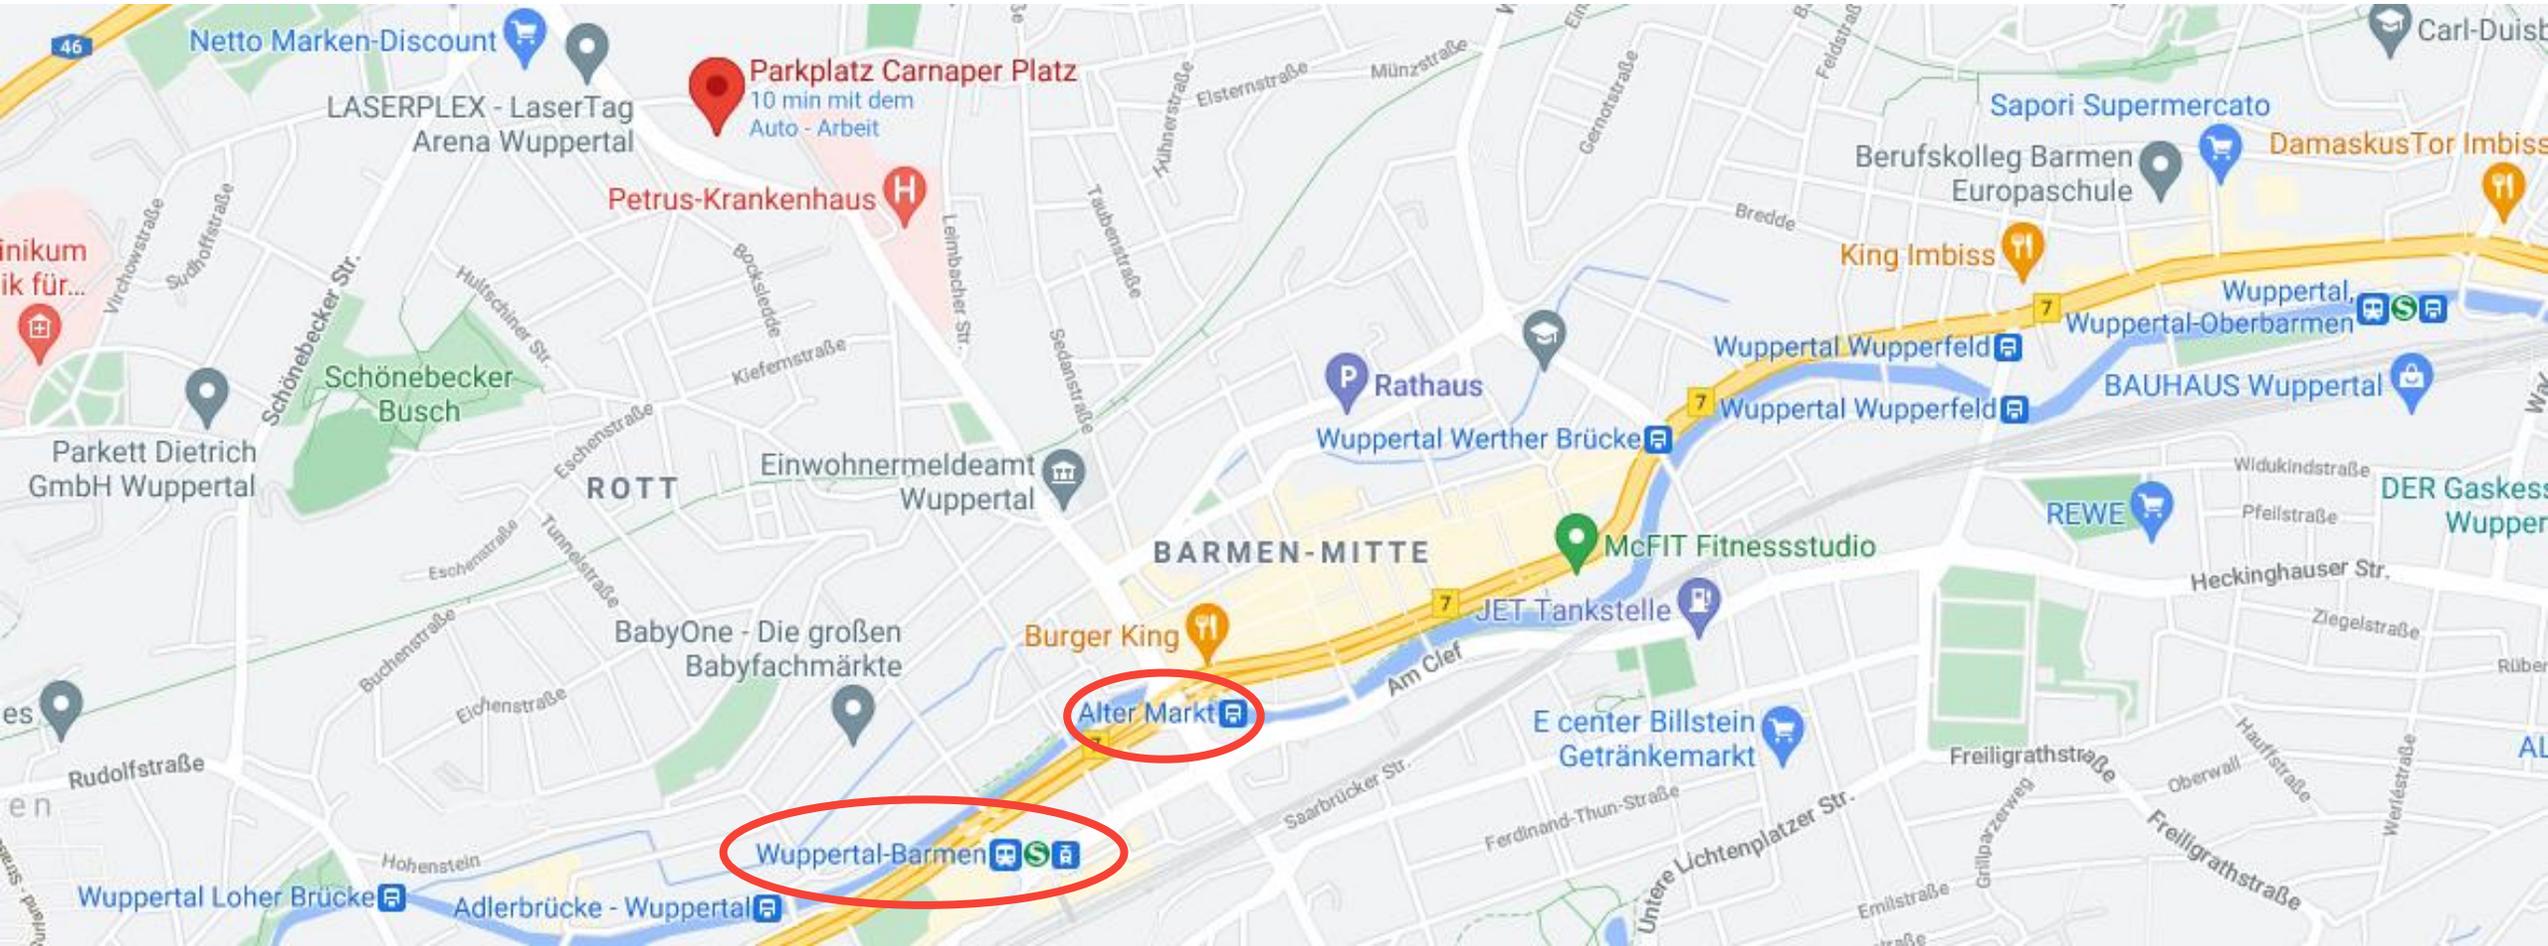

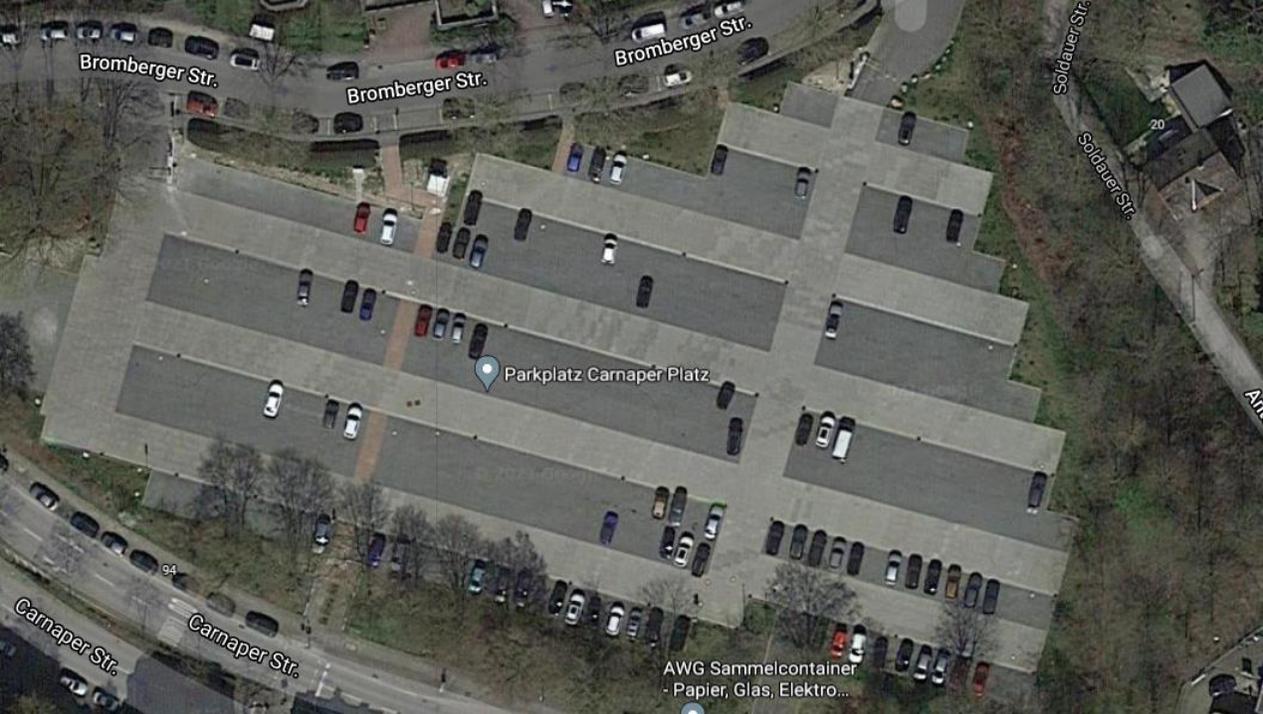



Carnaper Platz

Lageplan mit Feuerwehzufahrten

Für das Genehmigungsverfahren mit den Behörden benötigen Sie einen maßstabgetreuen Lageplan mit allen Aufbauten sowie Flucht- und Rettungswegen. In dem Lageplan rechts sind bereits die Feuerwehzufahrten eingezeichnet. Diese müssen frei von Aufbauten bleiben. Den Plan im Maßstab 1:350 in DinA3 können Sie über den folgenden Button herunterladen.

Herunterladen

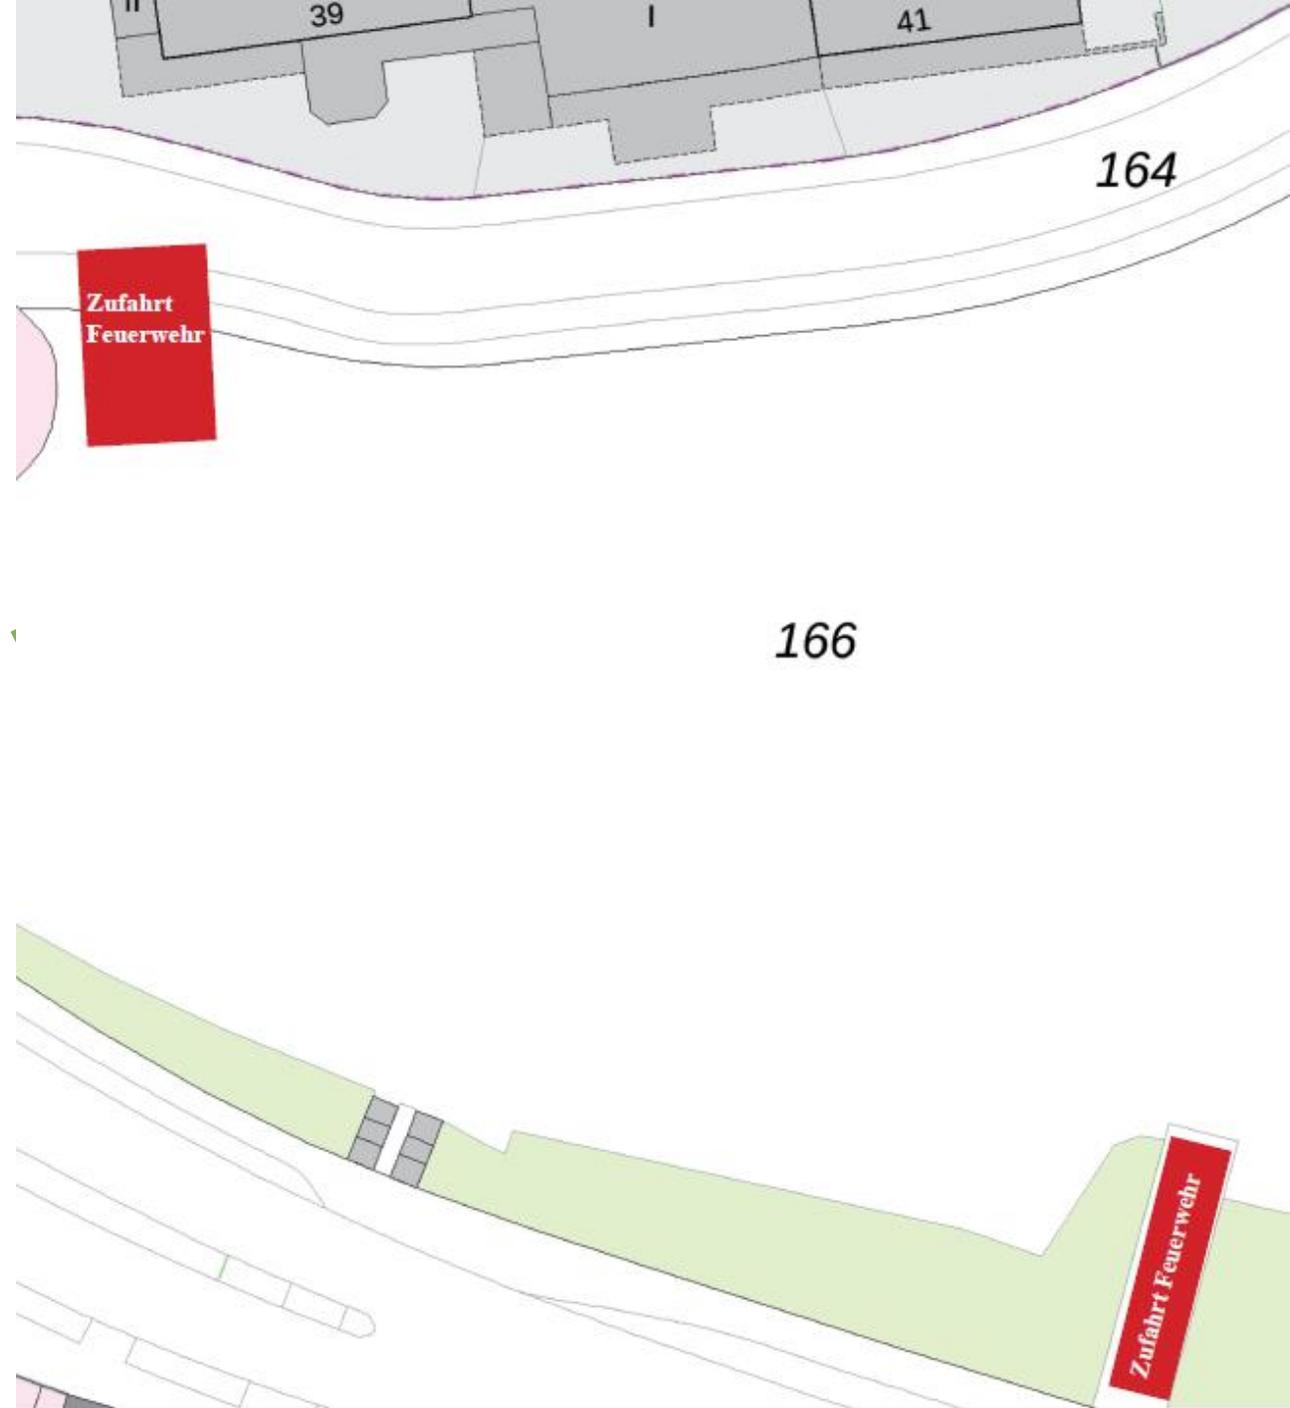

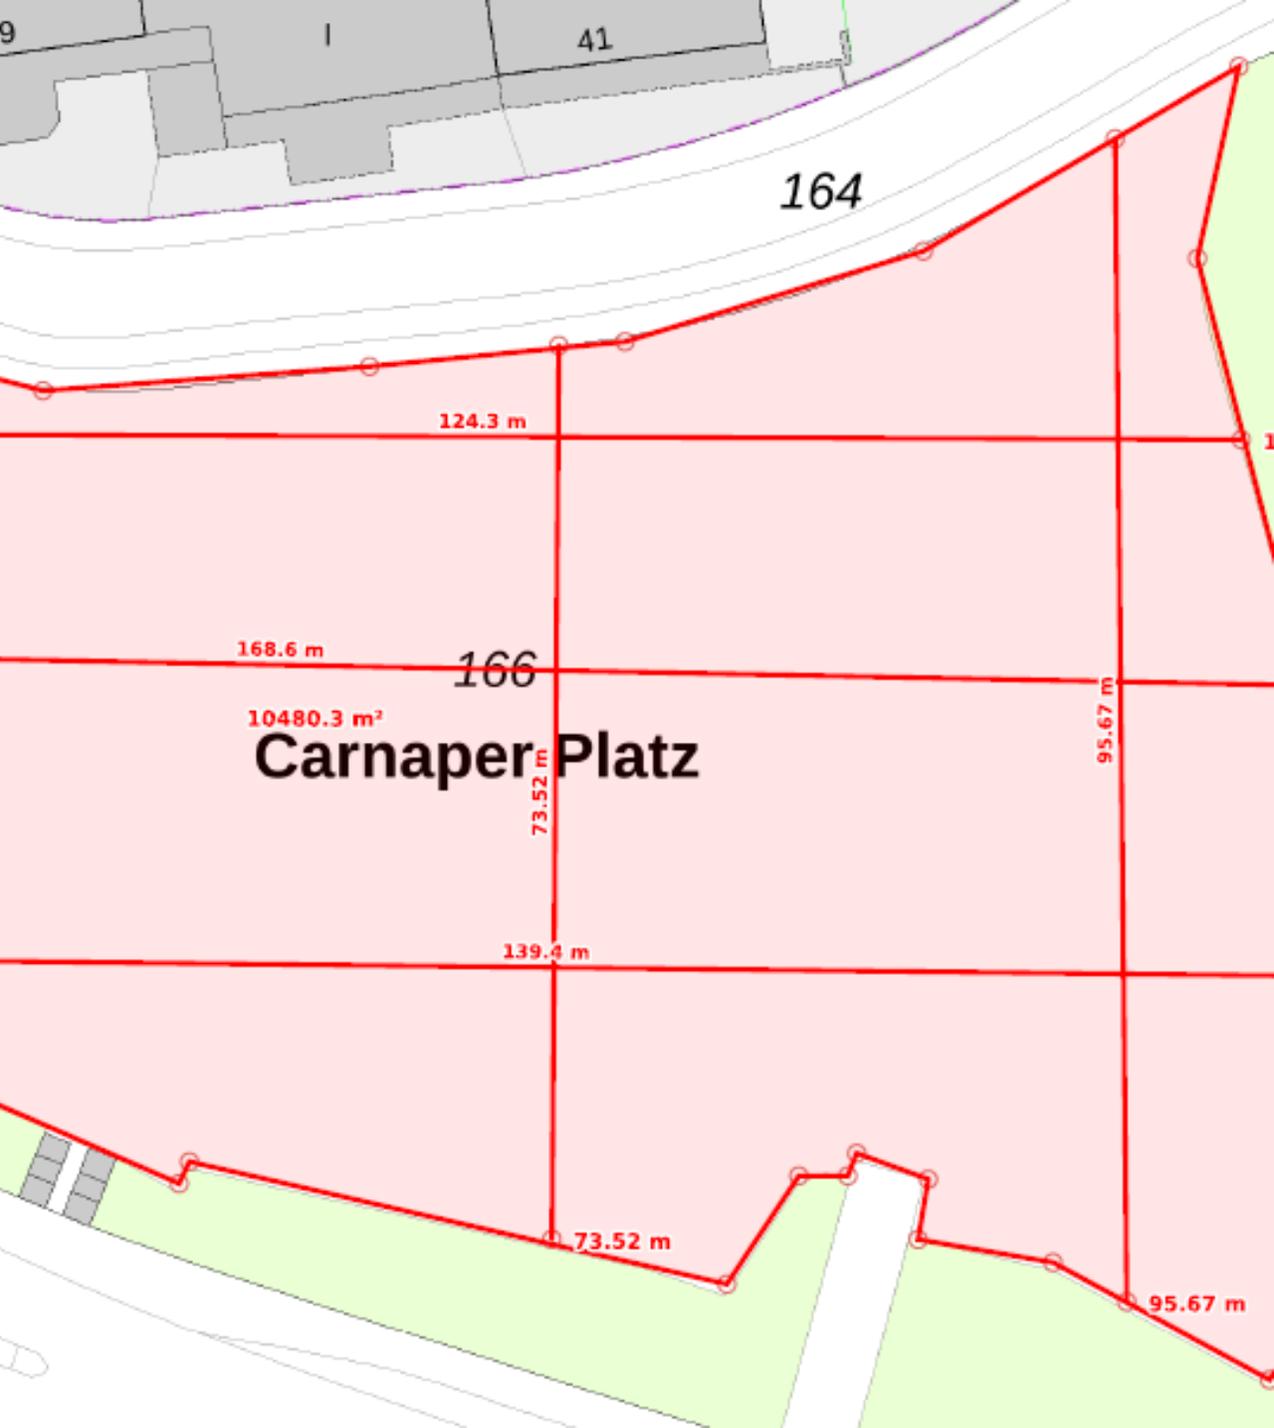

Carnaper Platz

Lageplan mit Maßen

Den Lageplan mit den Maßen des Carnaper Platzes können Sie über den folgenden Button herunterladen.

Um eigene Messungen vorzunehmen können Sie unter dem folgenden Link auf das kostenfreie Tool "Tim-Online 2.0" der Bezirksregierung Köln zurückgreifen:

[Tim-Online 2.0](#)

Herunterladen


Carnaper Platz

Technische Infrastruktur

Auf der rechten Seite finden Sie einen Plan mit der technischen Infrastruktur des Platzes. Eingezeichnet sind alle verfügbaren Strom- und Wasseranschlüsse sowie die Abwasserzugänge.

Den Plan im Maßstab 1:350 in DinA3 können Sie über den folgenden Button herunterladen.

Herunterladen

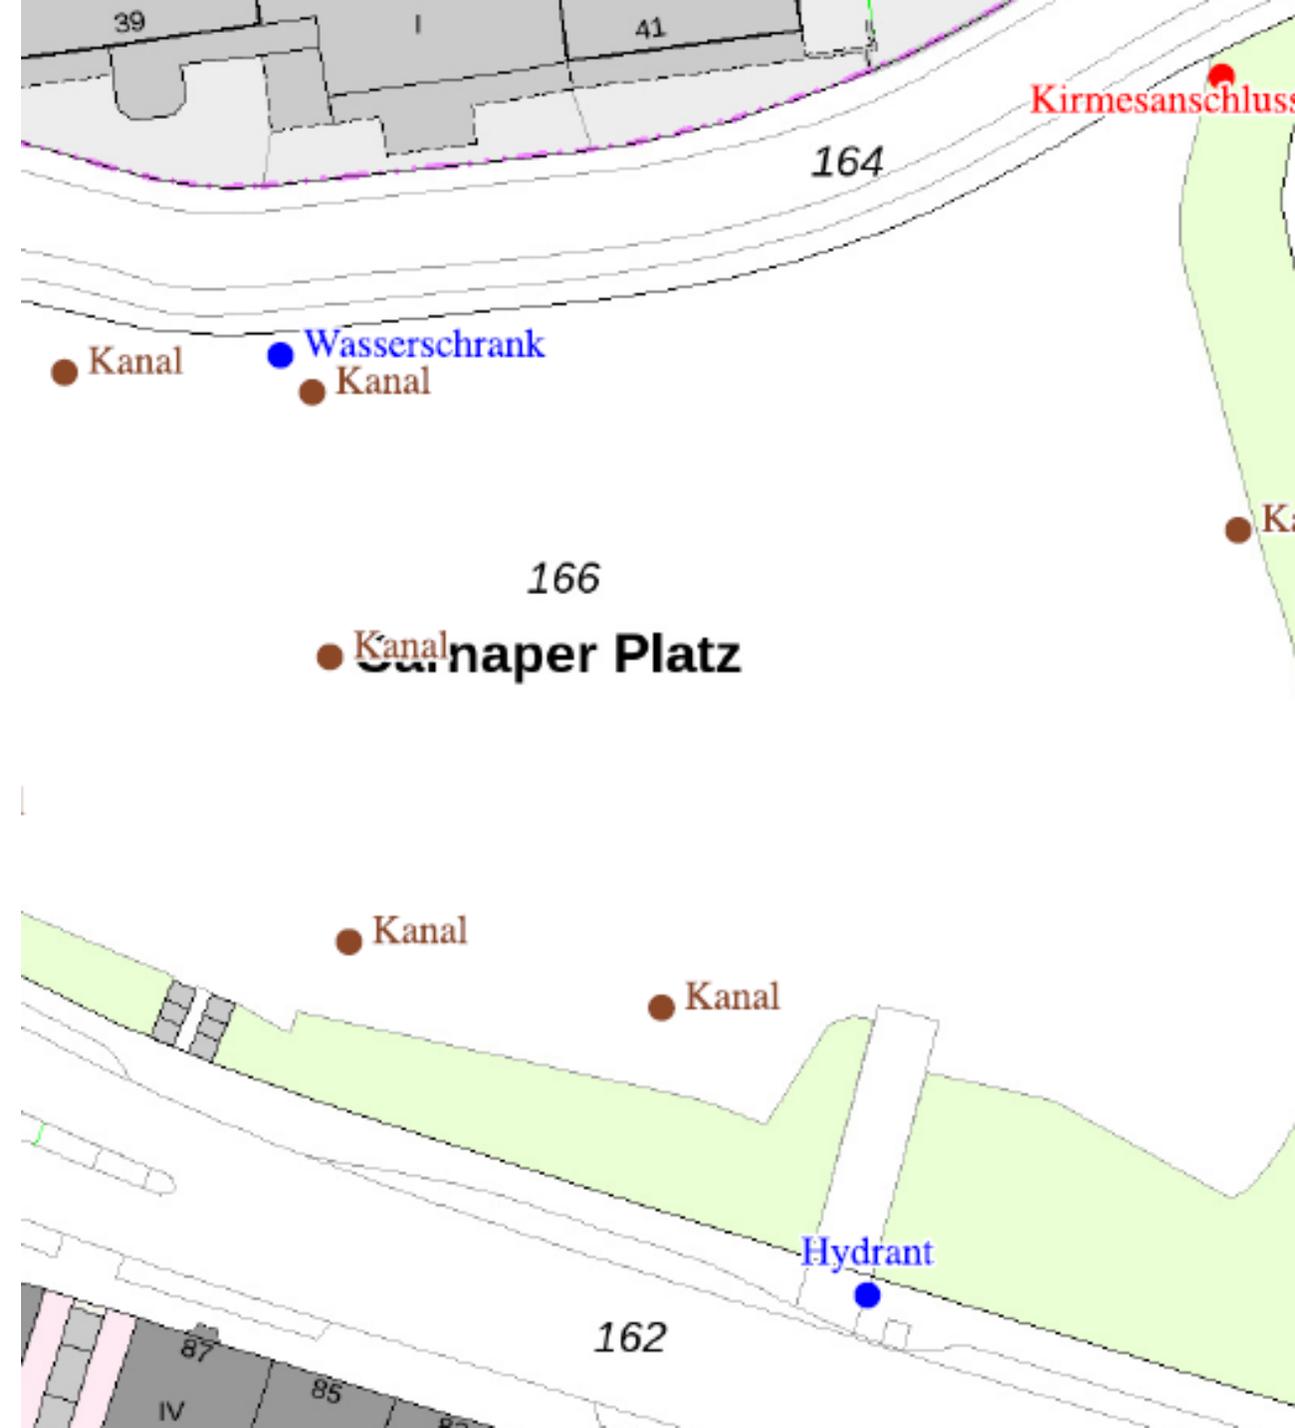

Carnaper Platz

Blanko Lageplan


Sie möchten für Ihre interne Planung auf einen leeren Lageplan zurückgreifen? Dann können Sie diesen über den folgenden Button herunterladen. (Maßstab 1:350 in DinA3)

Herunterladen



166

Carnaper Platz

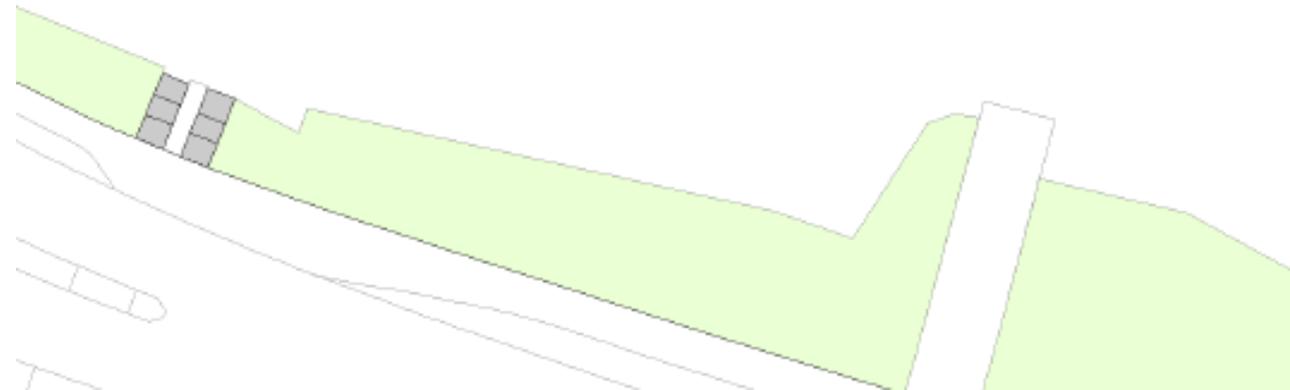

Kontakt

Adresse

Wuppertal Marketing GmbH
Friedrich-Engels-Allee 83
42285 Wuppertal

Kontakt

Bastian Zeise
Eventkoordinator
zeise@wuppertal-marketing.de
0202 563 4434

Homepage

www.wuppertal-marketing.de

Bildquellen

WSW Stefan Tesche-Hasenbach
KJF



Rechtlicher Hinweis

Bei allen angegebenen Informationen und Daten handelt es sich um einen kostenfreien Service der Wuppertal Marketing GmbH. Alle Pläne und Informationen wurden nach bestem Wissen und Gewissen zusammengestellt. Für deren Richtigkeit übernehmen wir keine Gewährleistung. Die Inhalte dieser Präsentation sind geistiges Eigentum der Wuppertal Marketing GmbH und sind urheberrechtlich geschützt. Die Weitergabe an Dritte, auch nur auszugsweise, Vervielfältigungen jeglicher Art oder die Veröffentlichung sind ohne schriftliche Zustimmung nicht zulässig. Bei Zustimmung zur Weitergabe oder Veröffentlichung der Präsentation, auch auszugsweise, ist eine namentliche Nennung der Wuppertal Marketing GmbH erforderlich. Jegliche Nutzung außerhalb der Kooperation mit der Wuppertal Marketing GmbH ist untersagt.